



mars 09

OLONZAC



Plan Local d'Urbanisme

Plans du réseau AEP

DOCUMENT N°7b



12, avenue d'Elne 66570 SAINT-NAZAIRE France
Tél : 04-68-80-11-45 - Fax : 04-68-80-11-44 - Email : petiau@ecosys.tm.fr






OLONZAC


Plan Local d'Urbanisme

Annexe sanitaire
Plan du réseau AEP

1:5 000

-  Réseau de distribution de feau potable
-  Réservoirs AEP

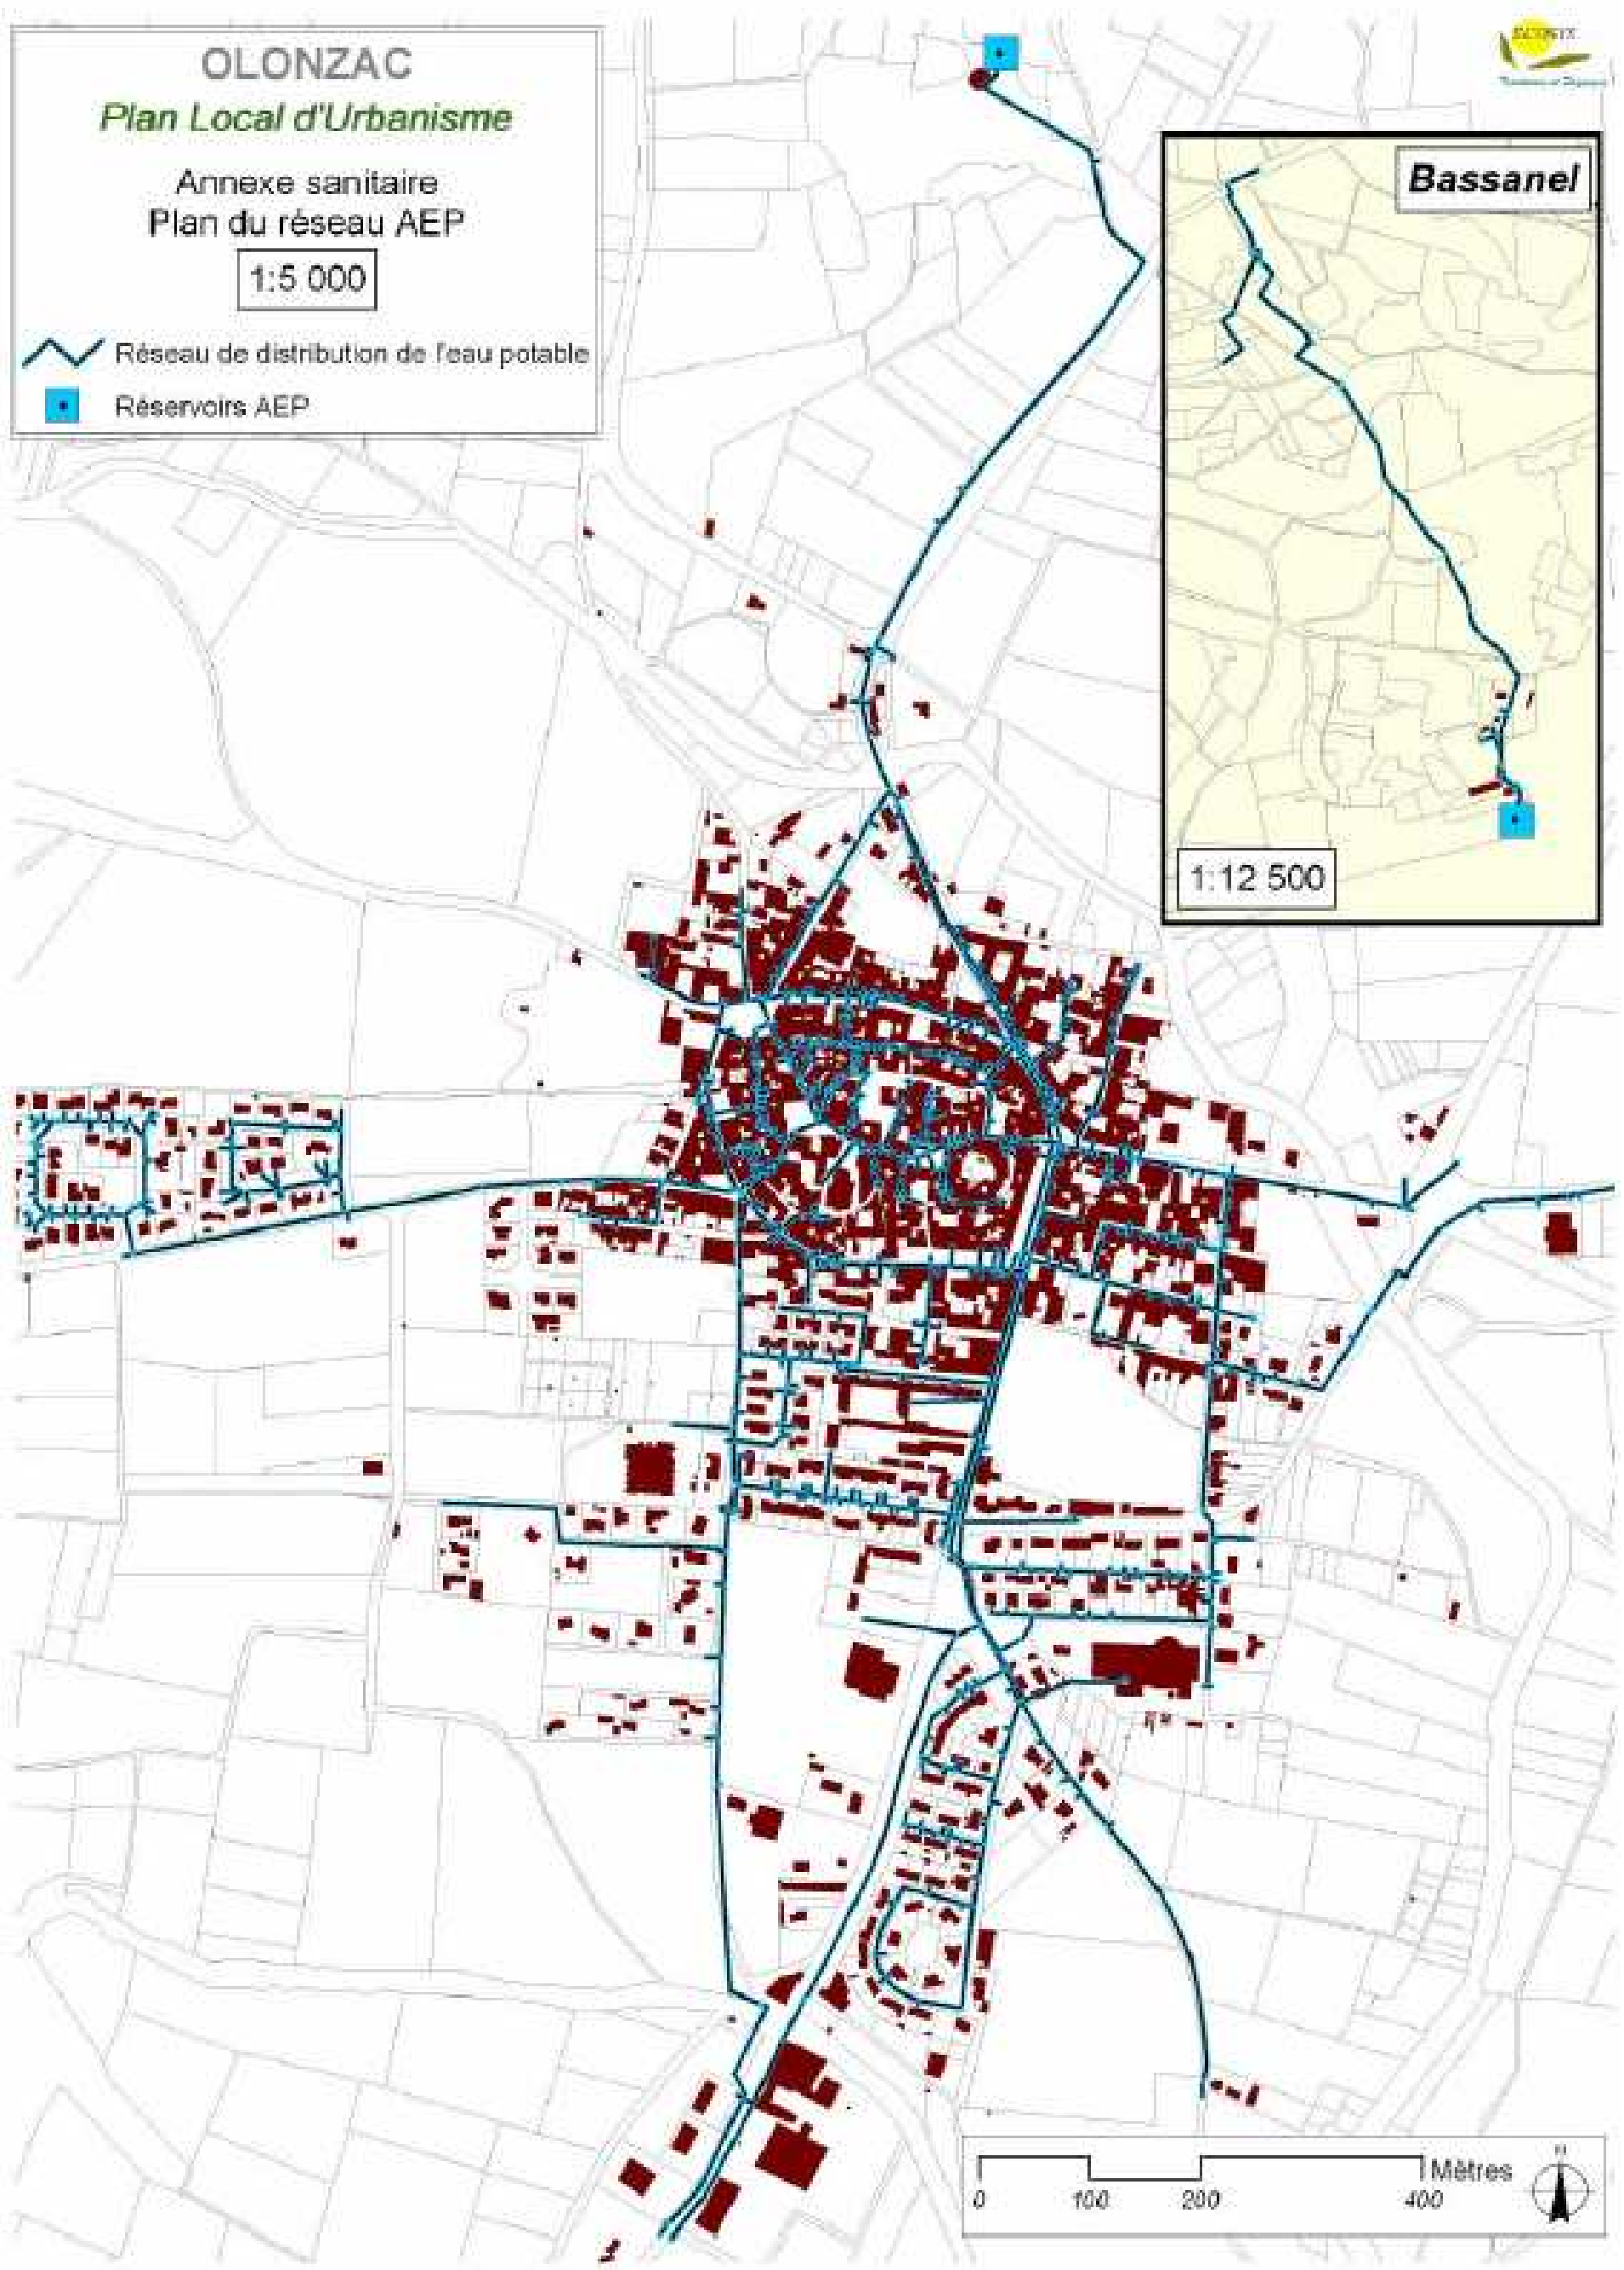

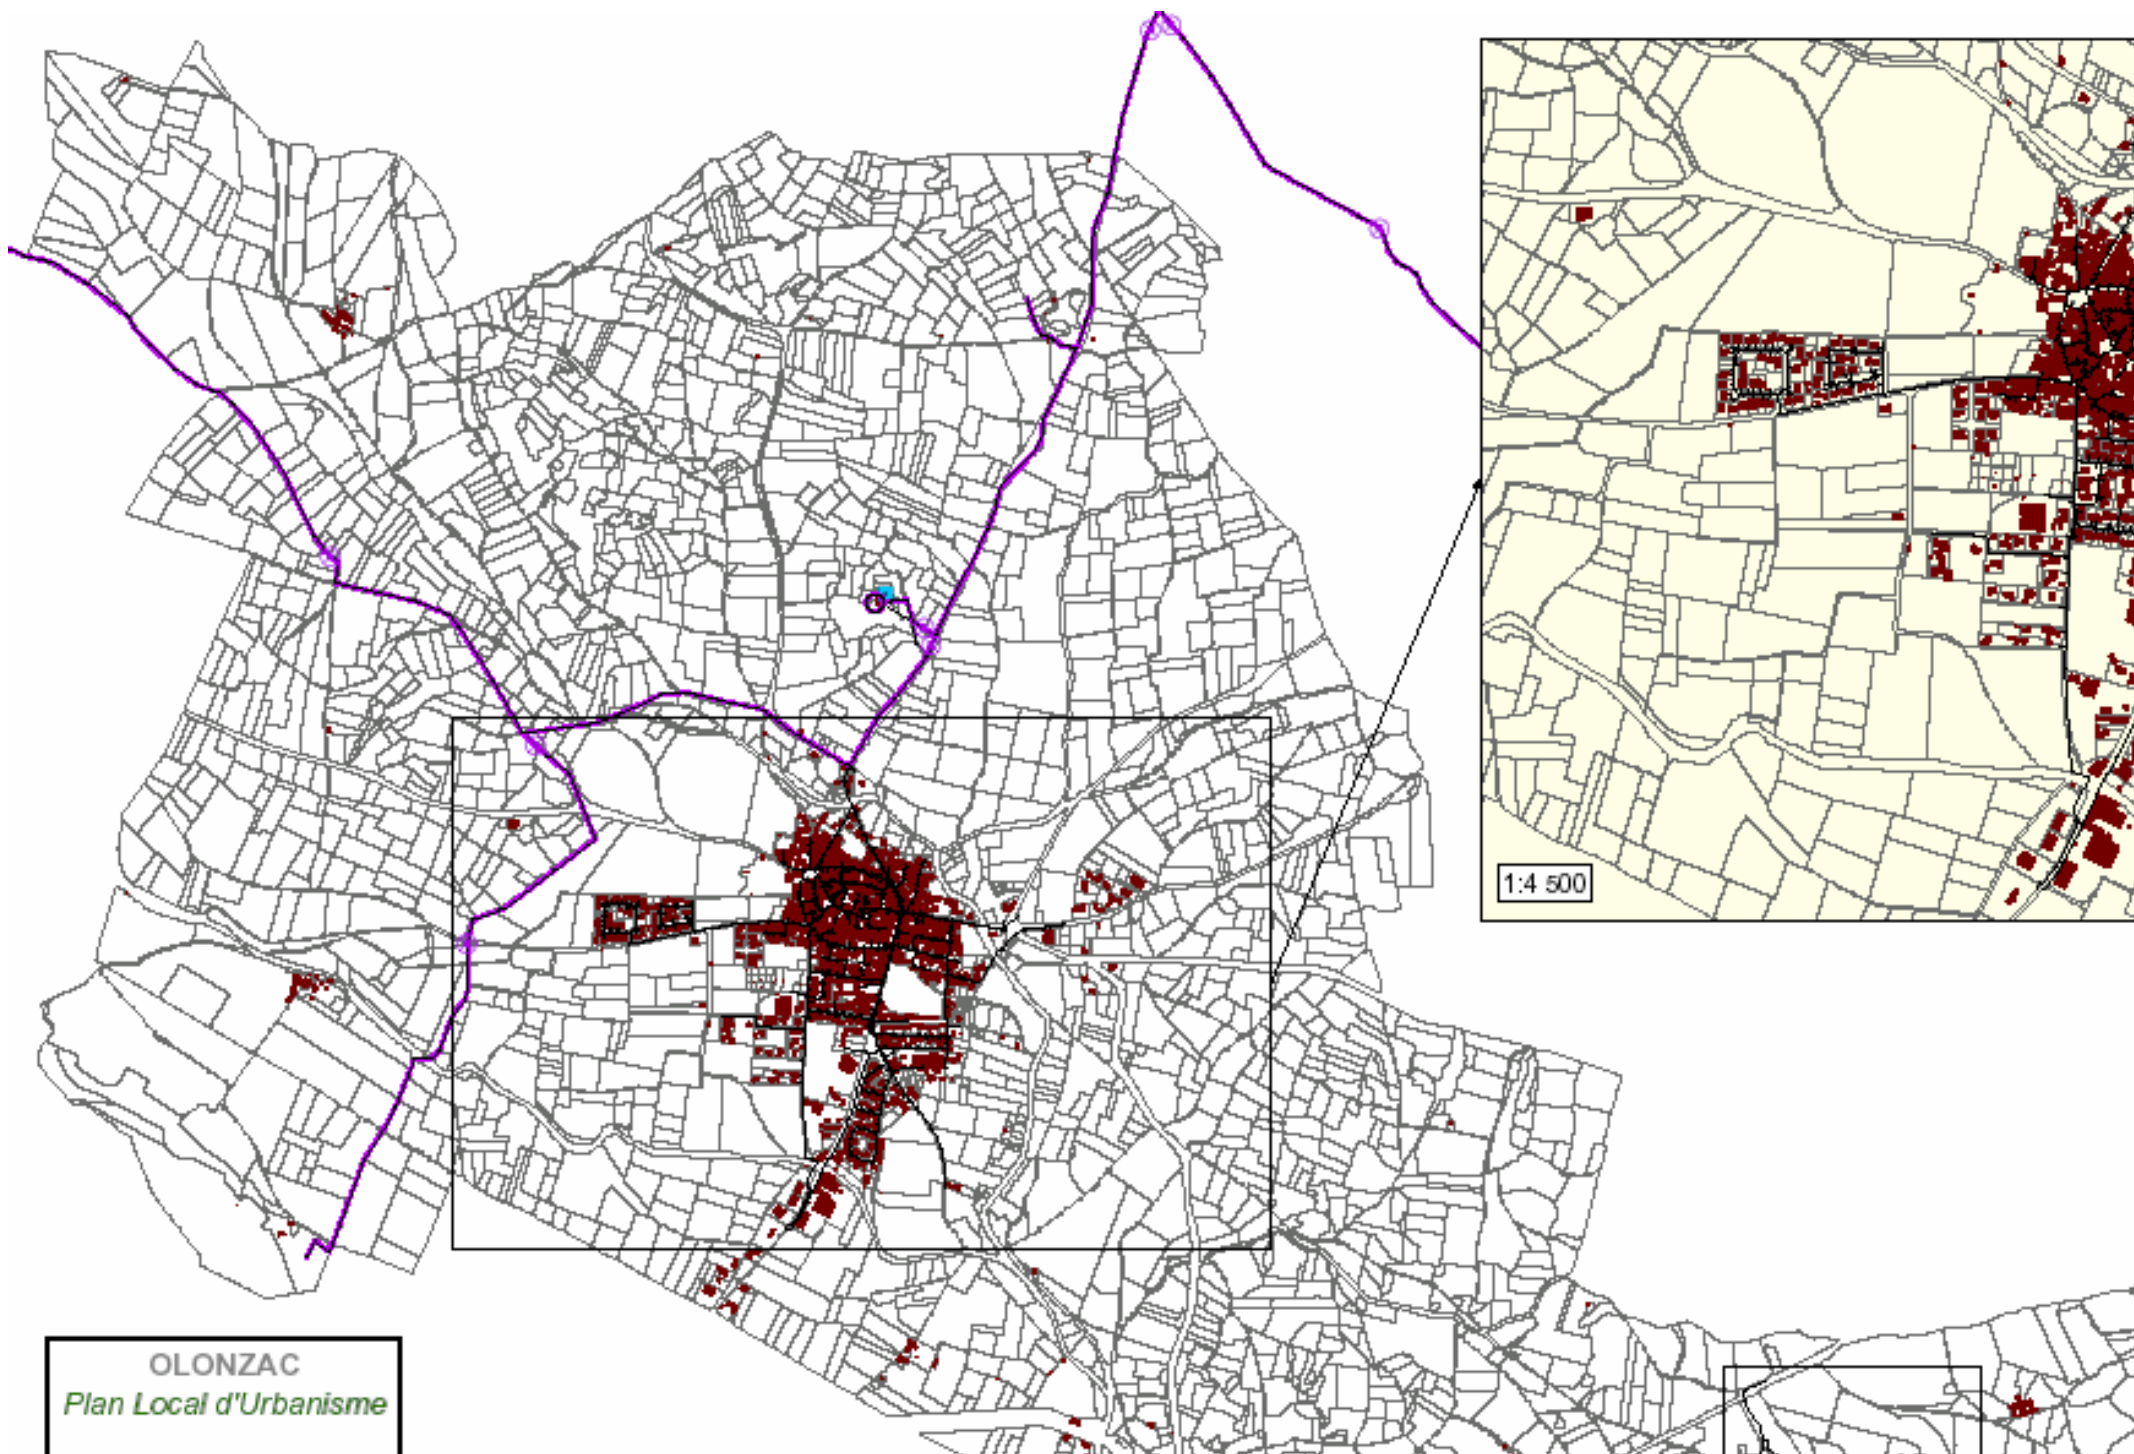

OLONZAC
Plan Local d'Urbanisme

1:4 500